


P:\Lauben\2201_090 Kleinmaßnahmen-2022\05 WR-Brunnen\Übersichtslageplan.dwg

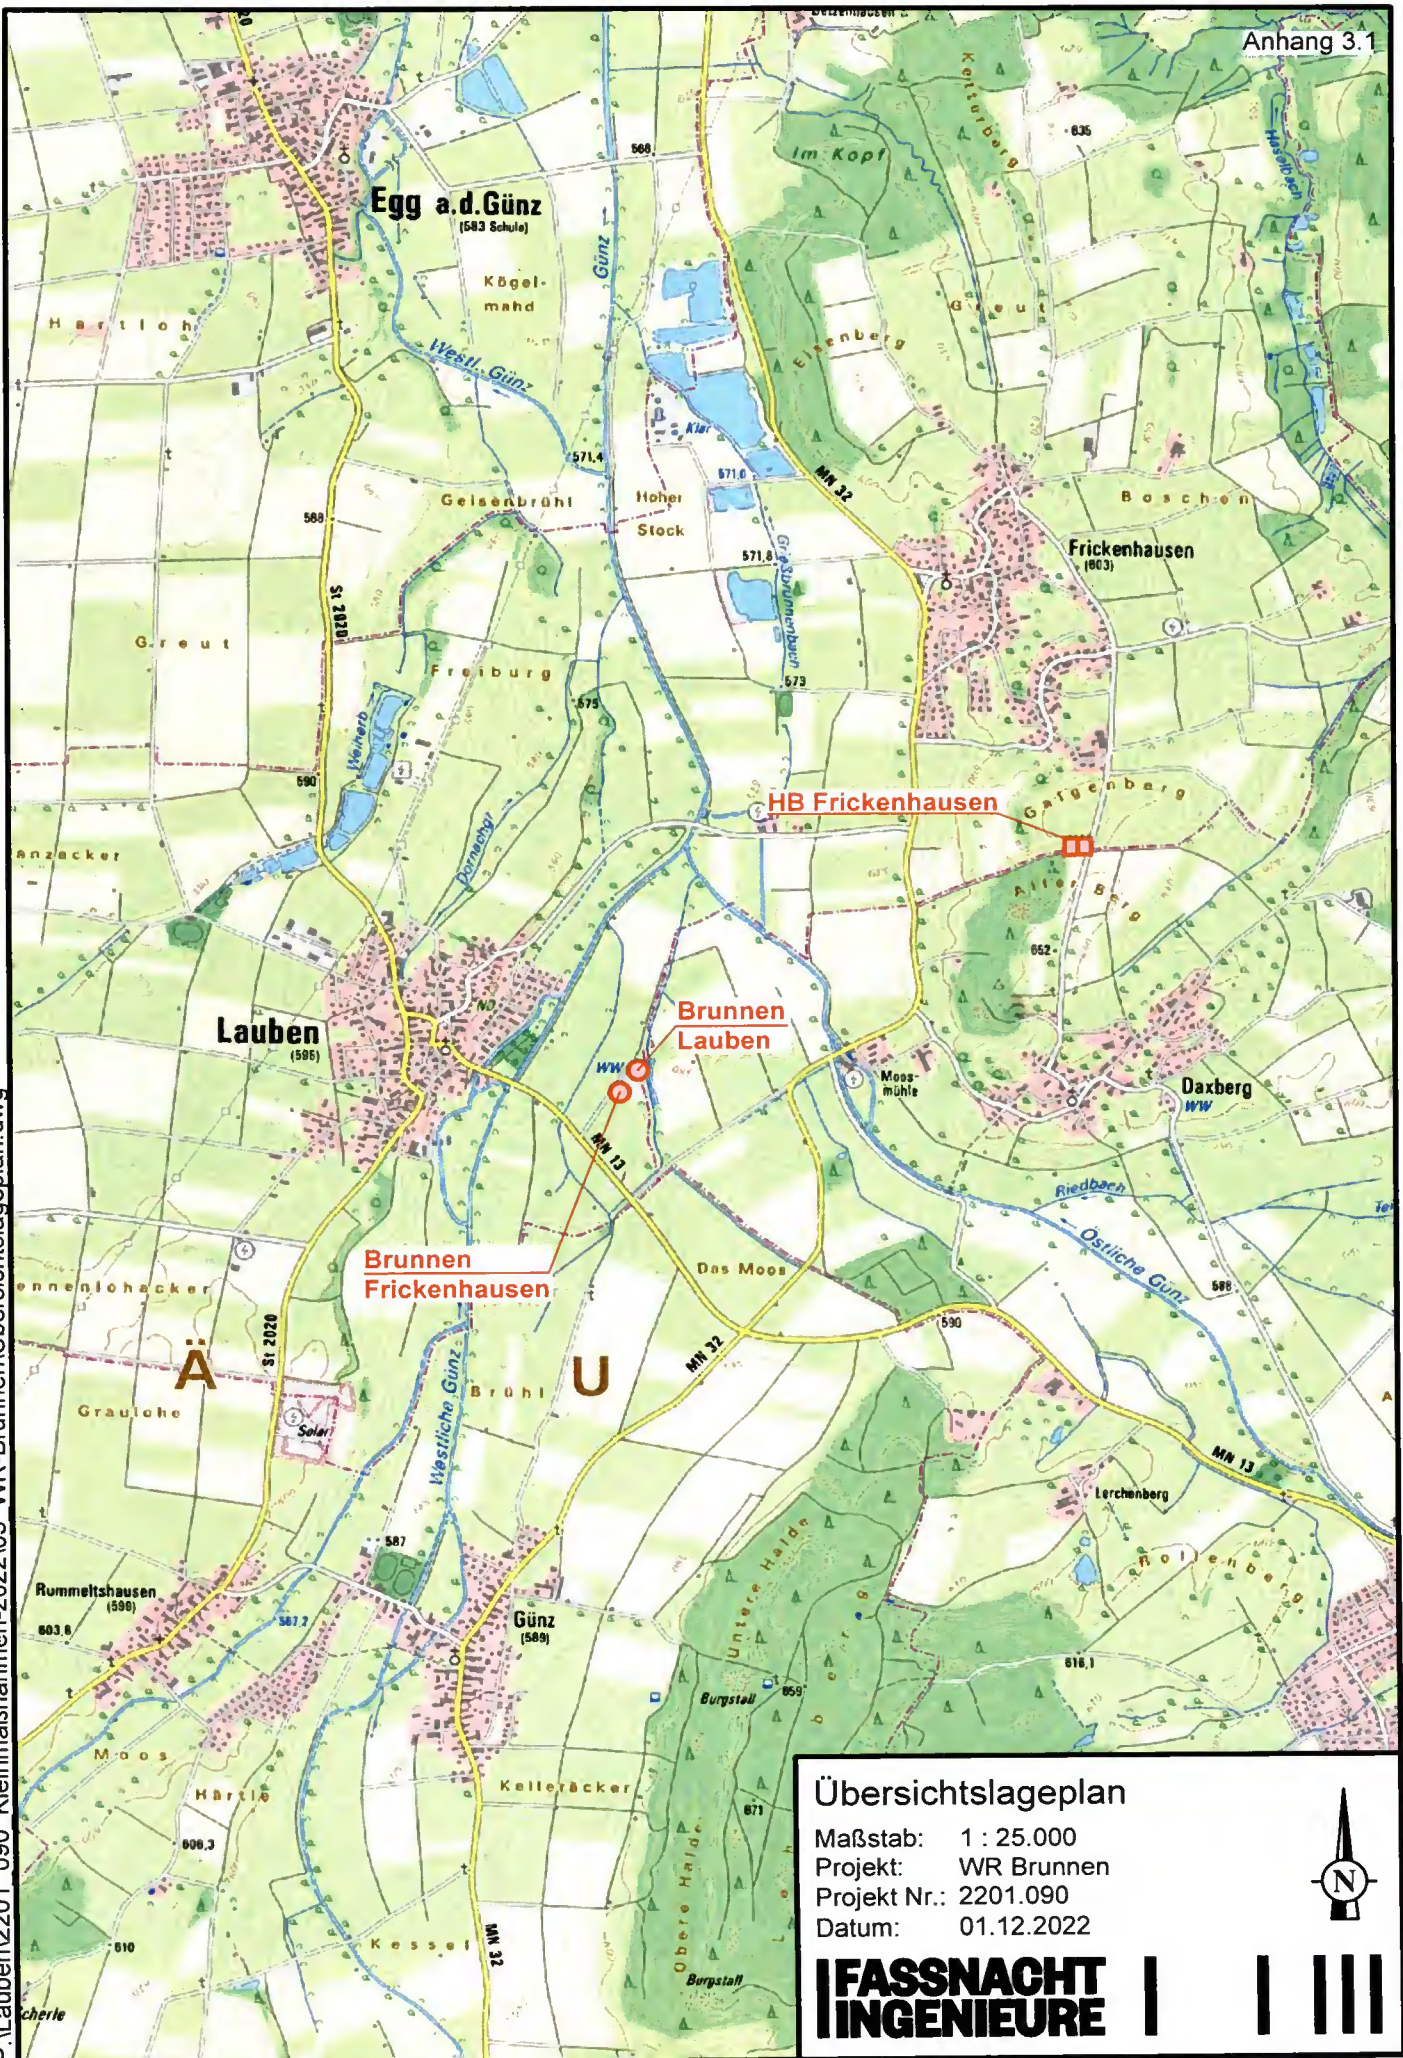

Übersichtslageplan

Maßstab: 1 : 25.000
 Projekt: WR Brunnen
 Projekt Nr.: 2201.090
 Datum: 01.12.2022

**FASSNACHT
INGENIEURE**