


Br. Frickenhausen

Anhang 5.2

GOK = ca. 579,06 müNN

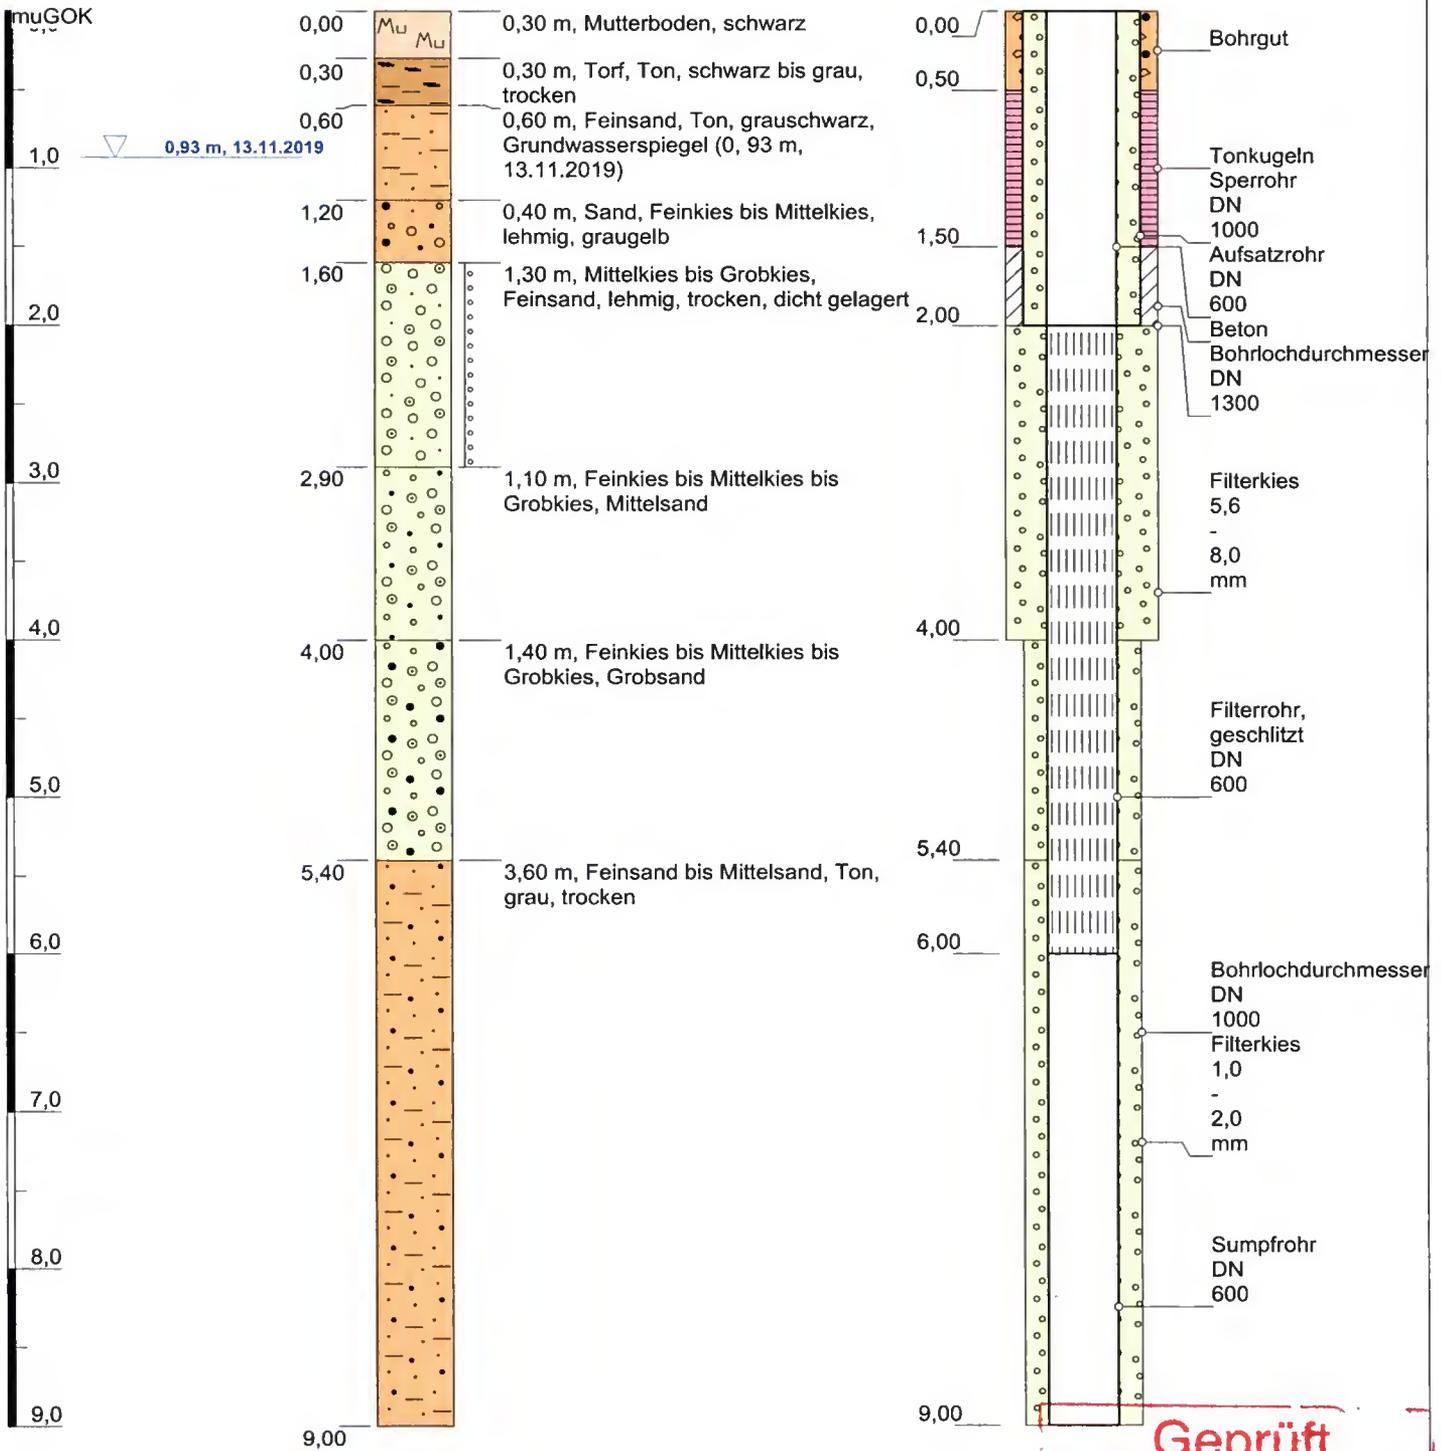

Geprüft
 Der amtliche Sachverständige
 Wasserwirtschaftsamt Kempten
 den 24.07.23
F. Vogel Blatt 1 von 1

Höhenmaßstab: 1:46 / Horizontalmaßstab: 1:10

Projekt:	WV Lauben
Bohrung:	Br. Frickenhausen
Auftraggeber:	Gemeinde Lauben
Bohrfirma:	Fa. Abt
Endteufe:	9,00
Bohrzeitraum:	
Anlage:	3.3.2
Bearbeiter:	Roth
Zeichner:	Roth
erstellt:	17.06.2020

GeoUmweltTeam
 Wiesenstraße 18
 87616 Marktoberdorf



Tel.: 08342 / 96 39 - 0
 office@geoumweltteam.de