


P:\Lauben\2201_090_Kleinmaßnahmen-2022\05_WR-Brunnen\Lageplan.dwg

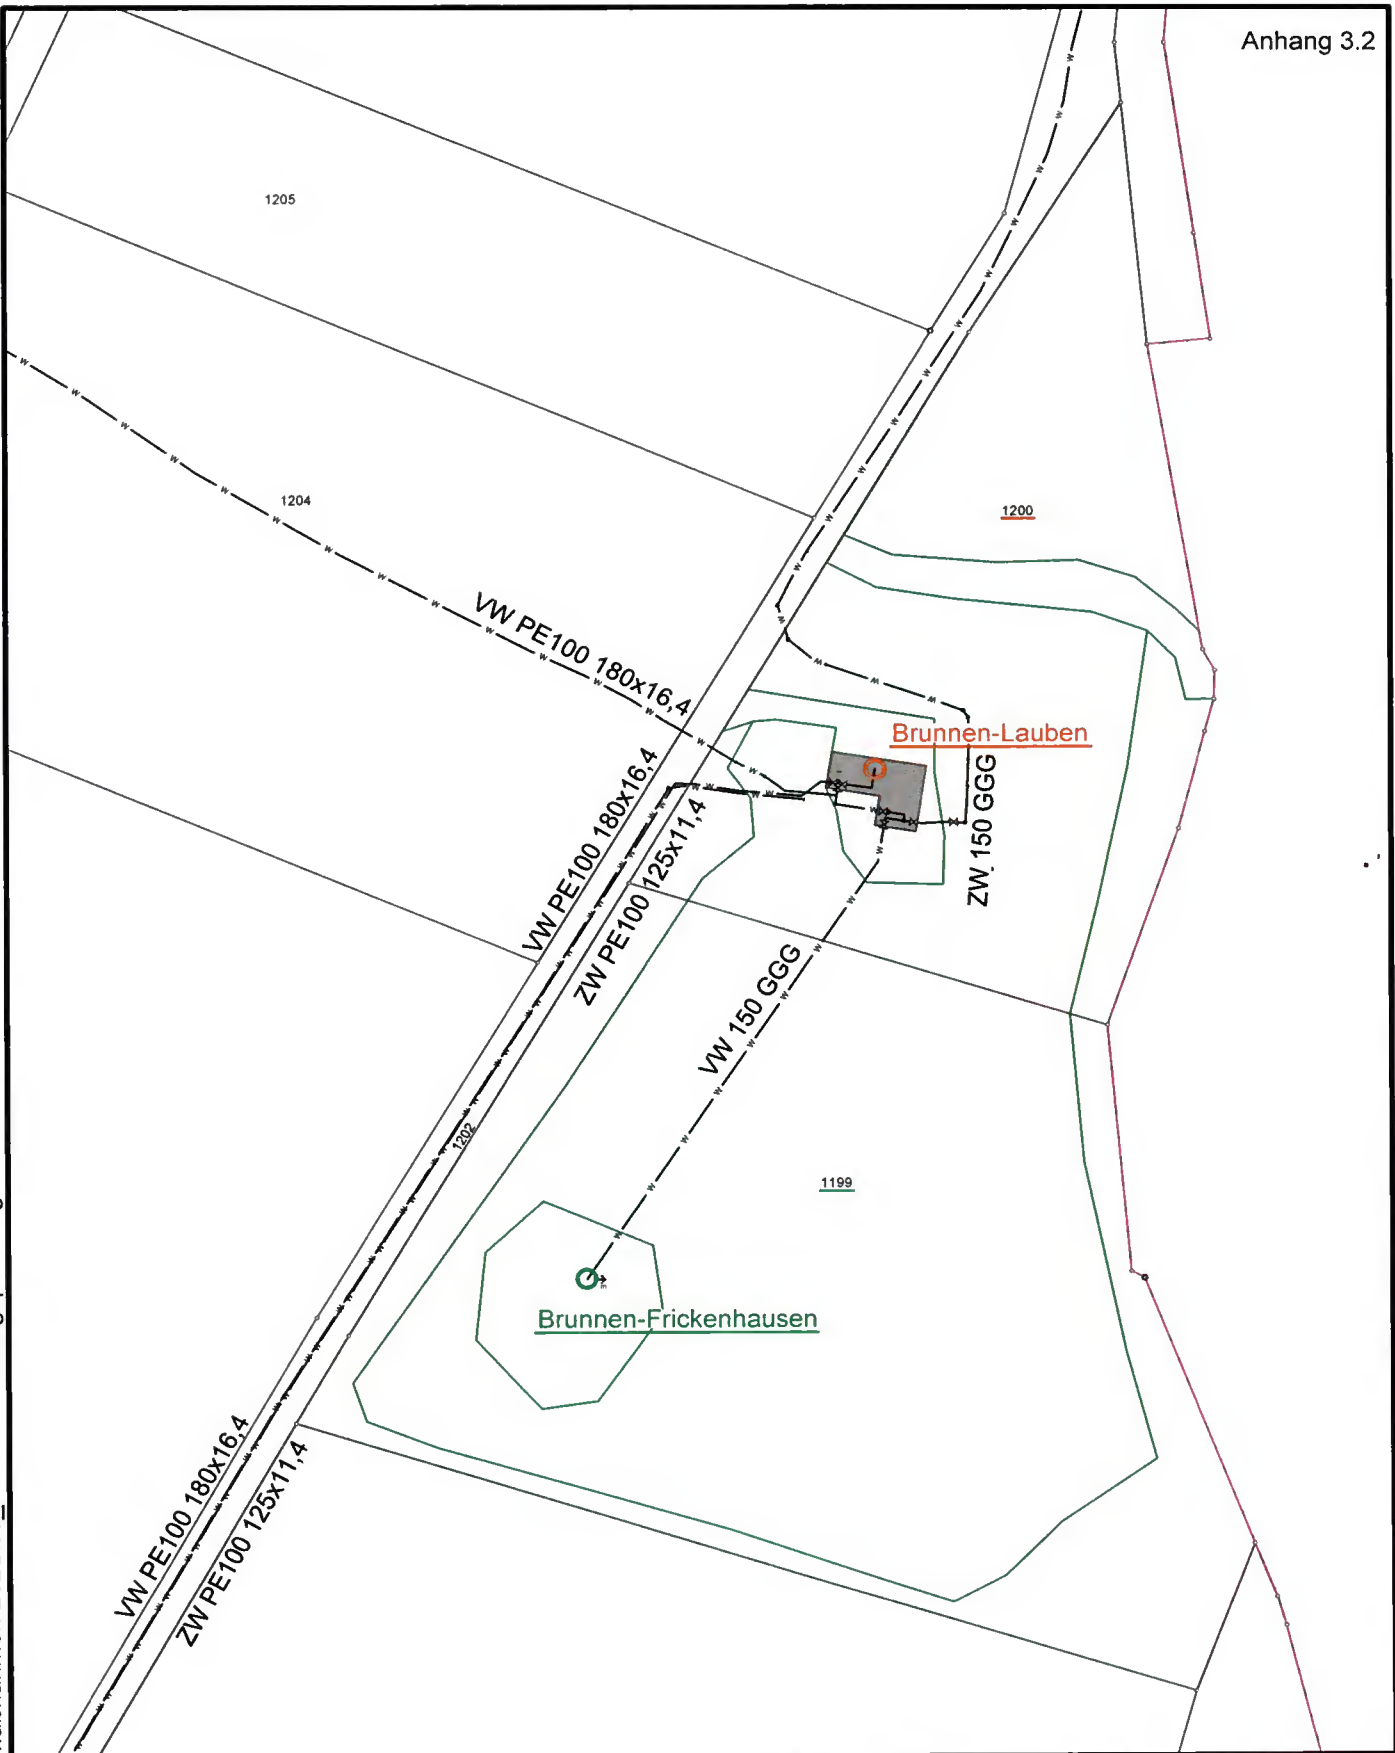

Gesehen
 Der amtliche Sachverständige
 Wasserwirtschaftsamt Kempten
 den 24. 07. 23
[Signature]

Lageplan
 Maßstab: 1 : 1.000
 Projekt: WR Brunnen
 Projekt Nr.: 2201.090
 Datum: 01.12.2022