


Br. Lauben


GOK = ca. 579,20 müNN

Anhang 5.1

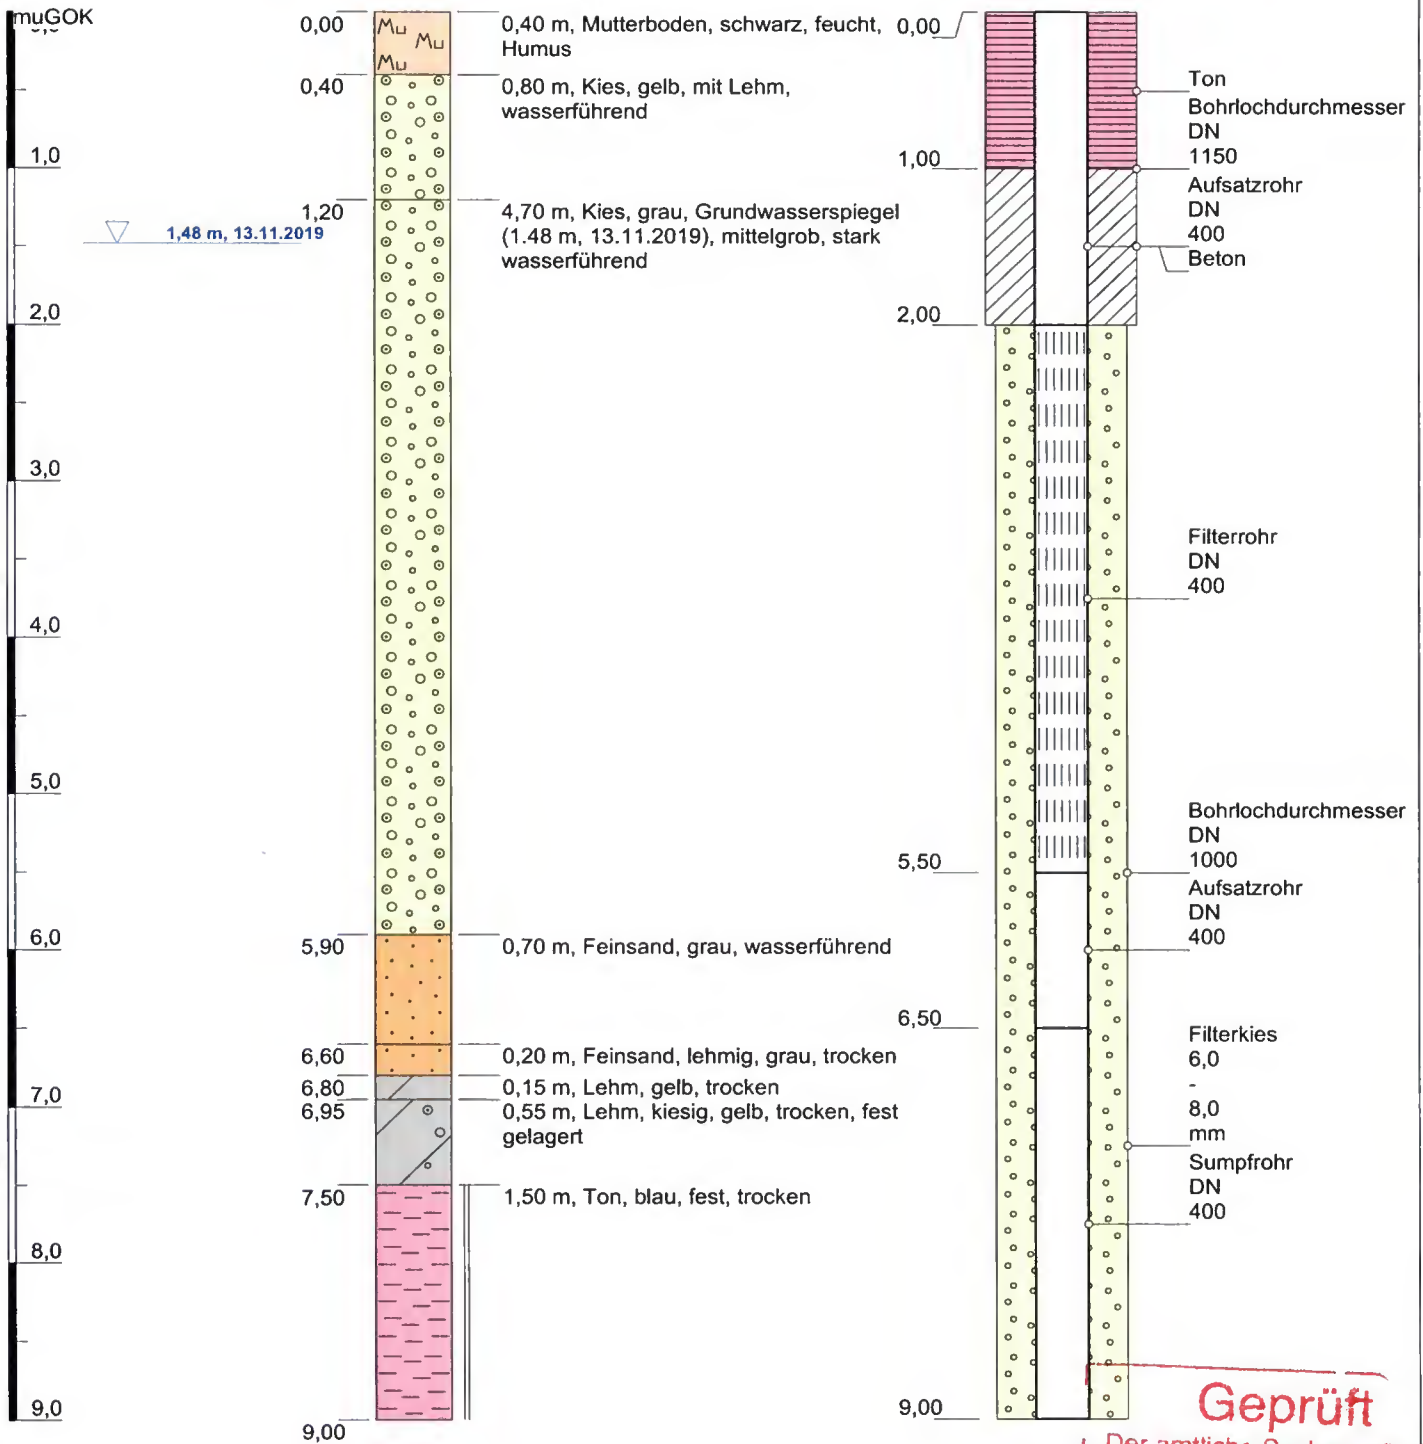

Geprüft
 Der amtliche Sachverständige
 Wasserwirtschaftsamt Kempten
 den 24. 07. 23
F. Kistler

Höhenmaßstab: 1:46 / Horizontalmaßstab: 1:10

Projekt: WV Lauben		GeoUmweltTeam Wiesenstraße 18 87616 Marktoberdorf  Tel.: 08342 / 96 39 - 0 office@geoumweltteam.de
Bohrung: Br. Lauben		
Auftraggeber: Gemeinde Lauben	Anlage: 3.3.1	
Bohrfirma: Fa. Abt	Bearbeiter: Roth	
Endteufe: 9,00	Zeichner: Roth	
Bohrzeitraum: 14.09.1962	erstellt: 17.06.2020	

Blatt 1 von 1